


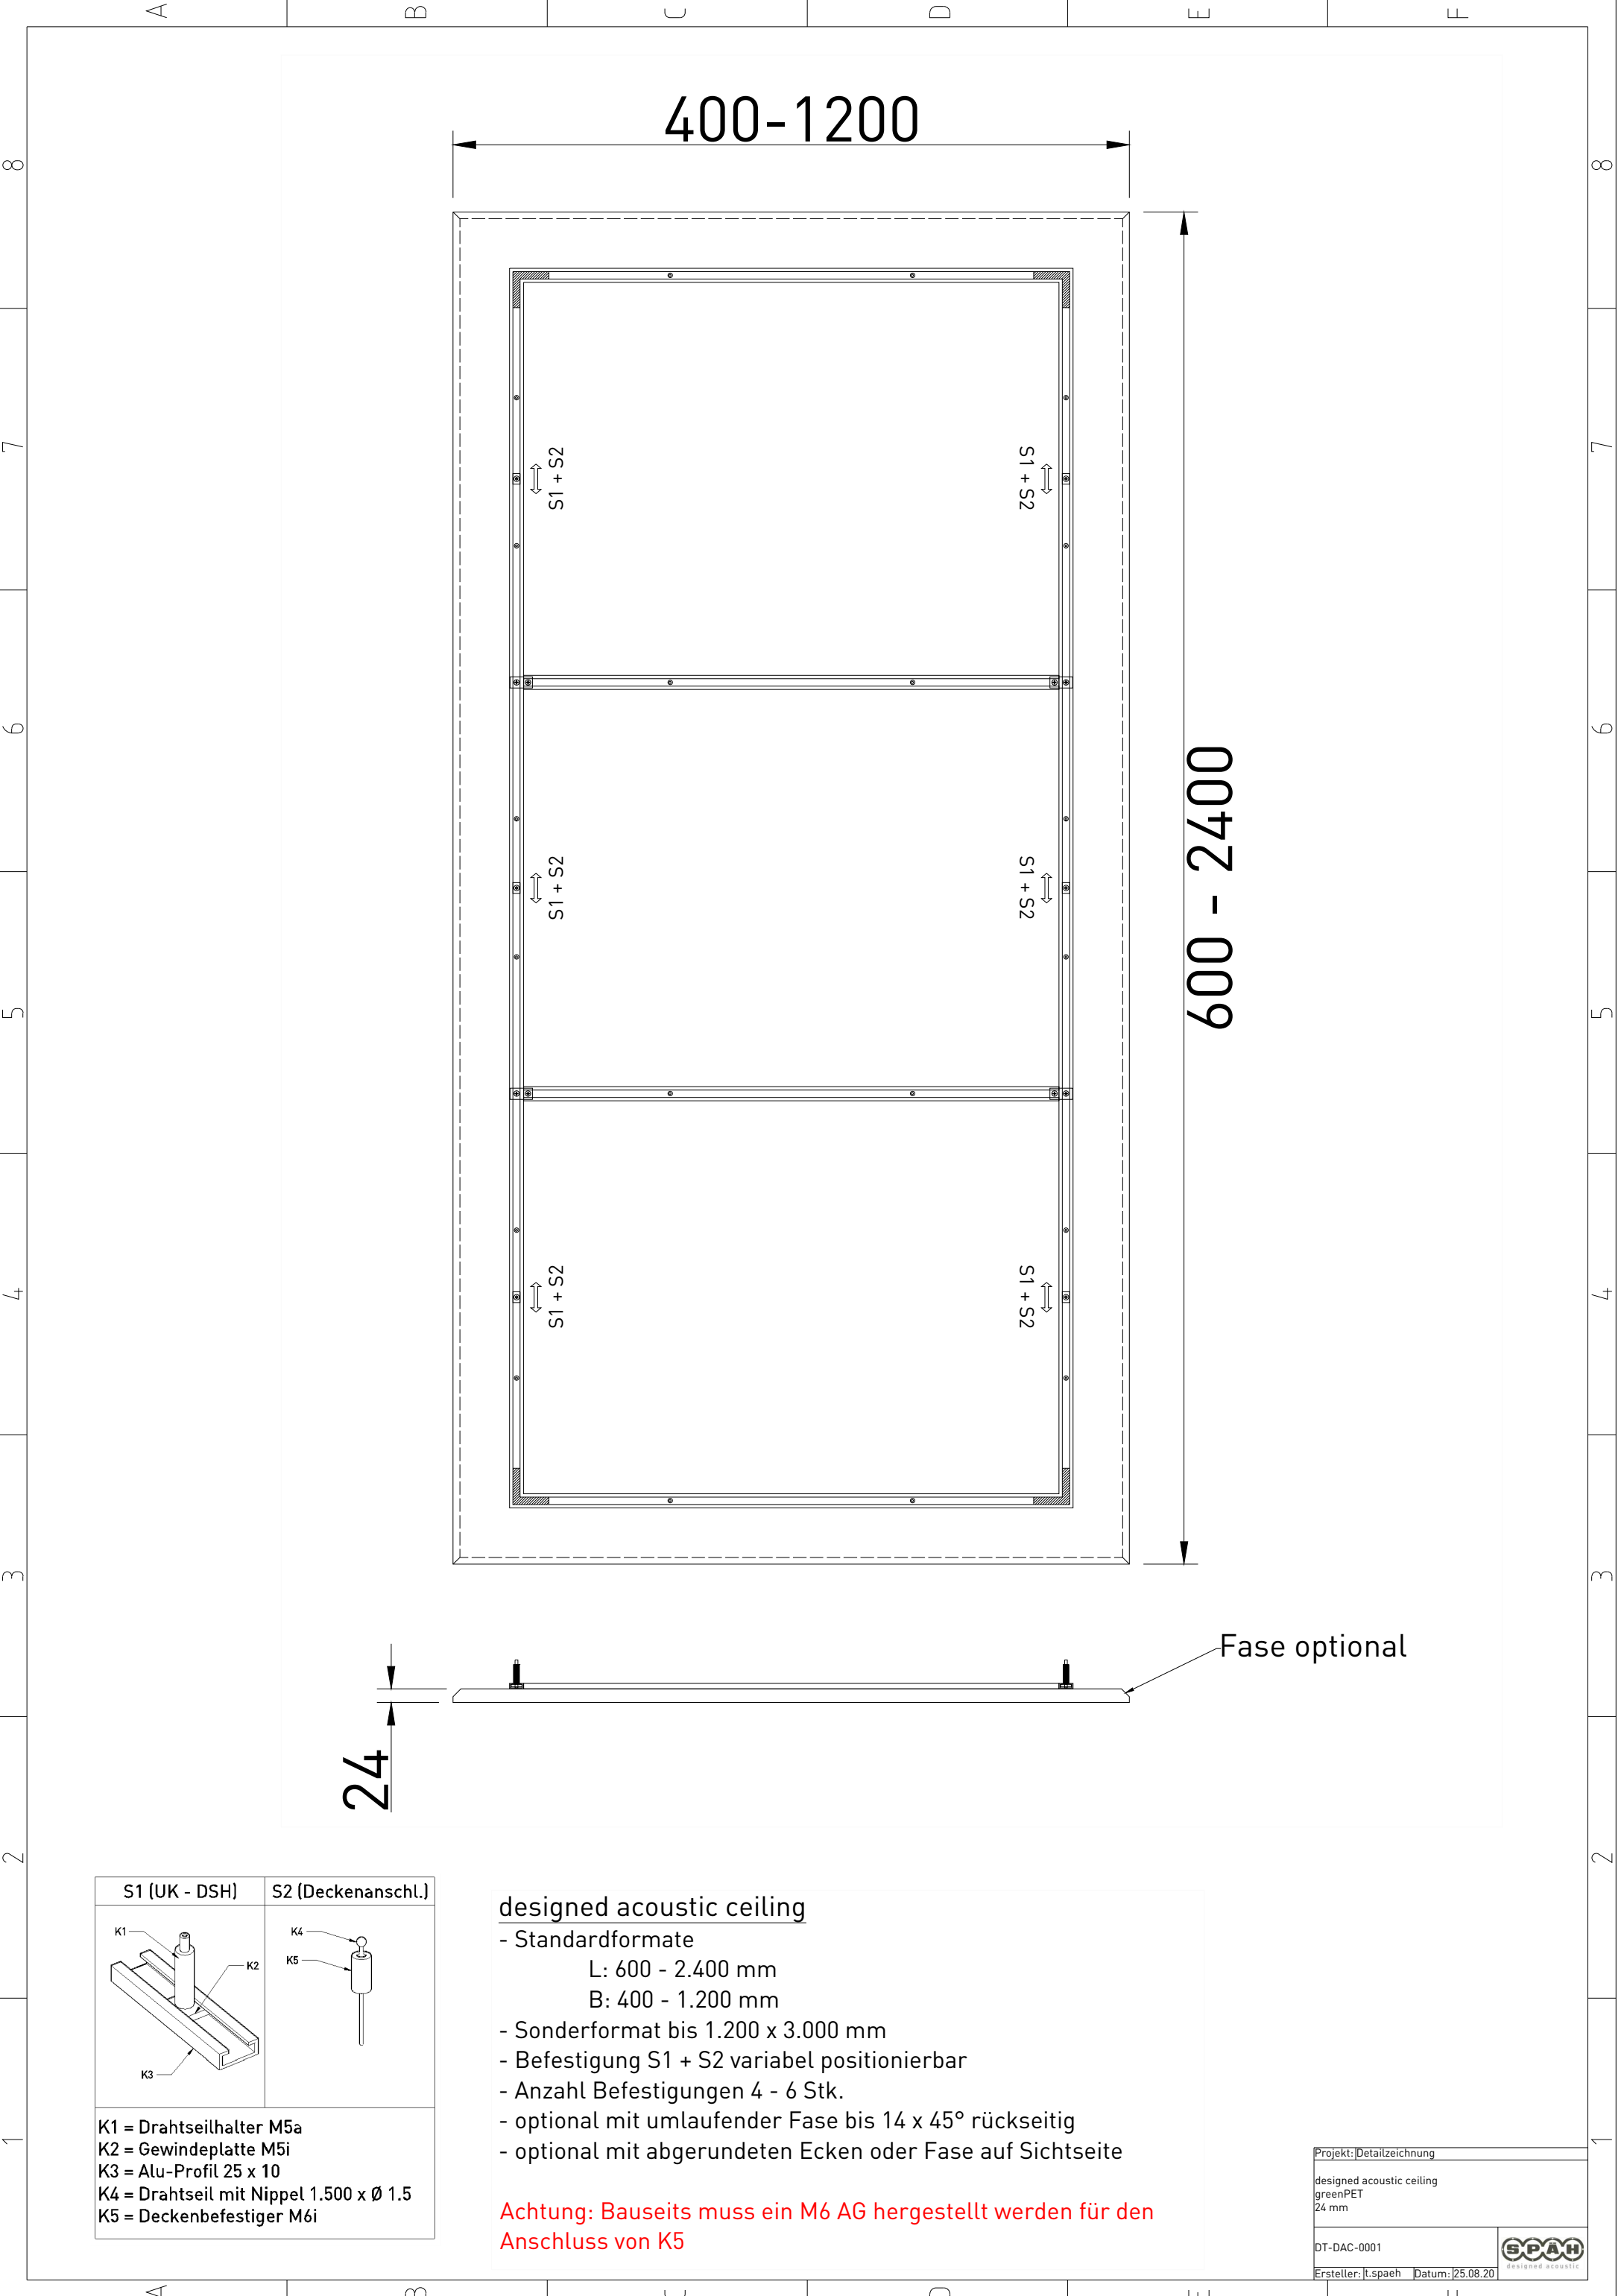

S1 (UK - DSH)	S2 (Deckenanschl.)
K1 = Drahtseilhalter M5a K2 = Gewindeplatte M5i K3 = Alu-Profil 25 x 10 K4 = Drahtseil mit Nippel 1.500 x Ø 1.5 K5 = Deckenbefestiger M6i	

designed acoustic ceiling

- Standardformate
L: 600 - 2.400 mm
B: 400 - 1.200 mm
- Sonderformat bis 1.200 x 3.000 mm
- Befestigung S1 + S2 variabel positionierbar
- Anzahl Befestigungen 4 - 6 Stk.
- optional mit umlaufender Fase bis 14 x 45° rückseitig
- optional mit abgerundeten Ecken oder Fase auf Sichtseite

Achtung: Bauseits muss ein M6 AG hergestellt werden für den Anschluss von K5

Projekt: Detailzeichnung	
designed acoustic ceiling greenPET 24 mm	
DT-DAC-0001	
Ersteller: lt.spaeh	Datum: 25.08.20