


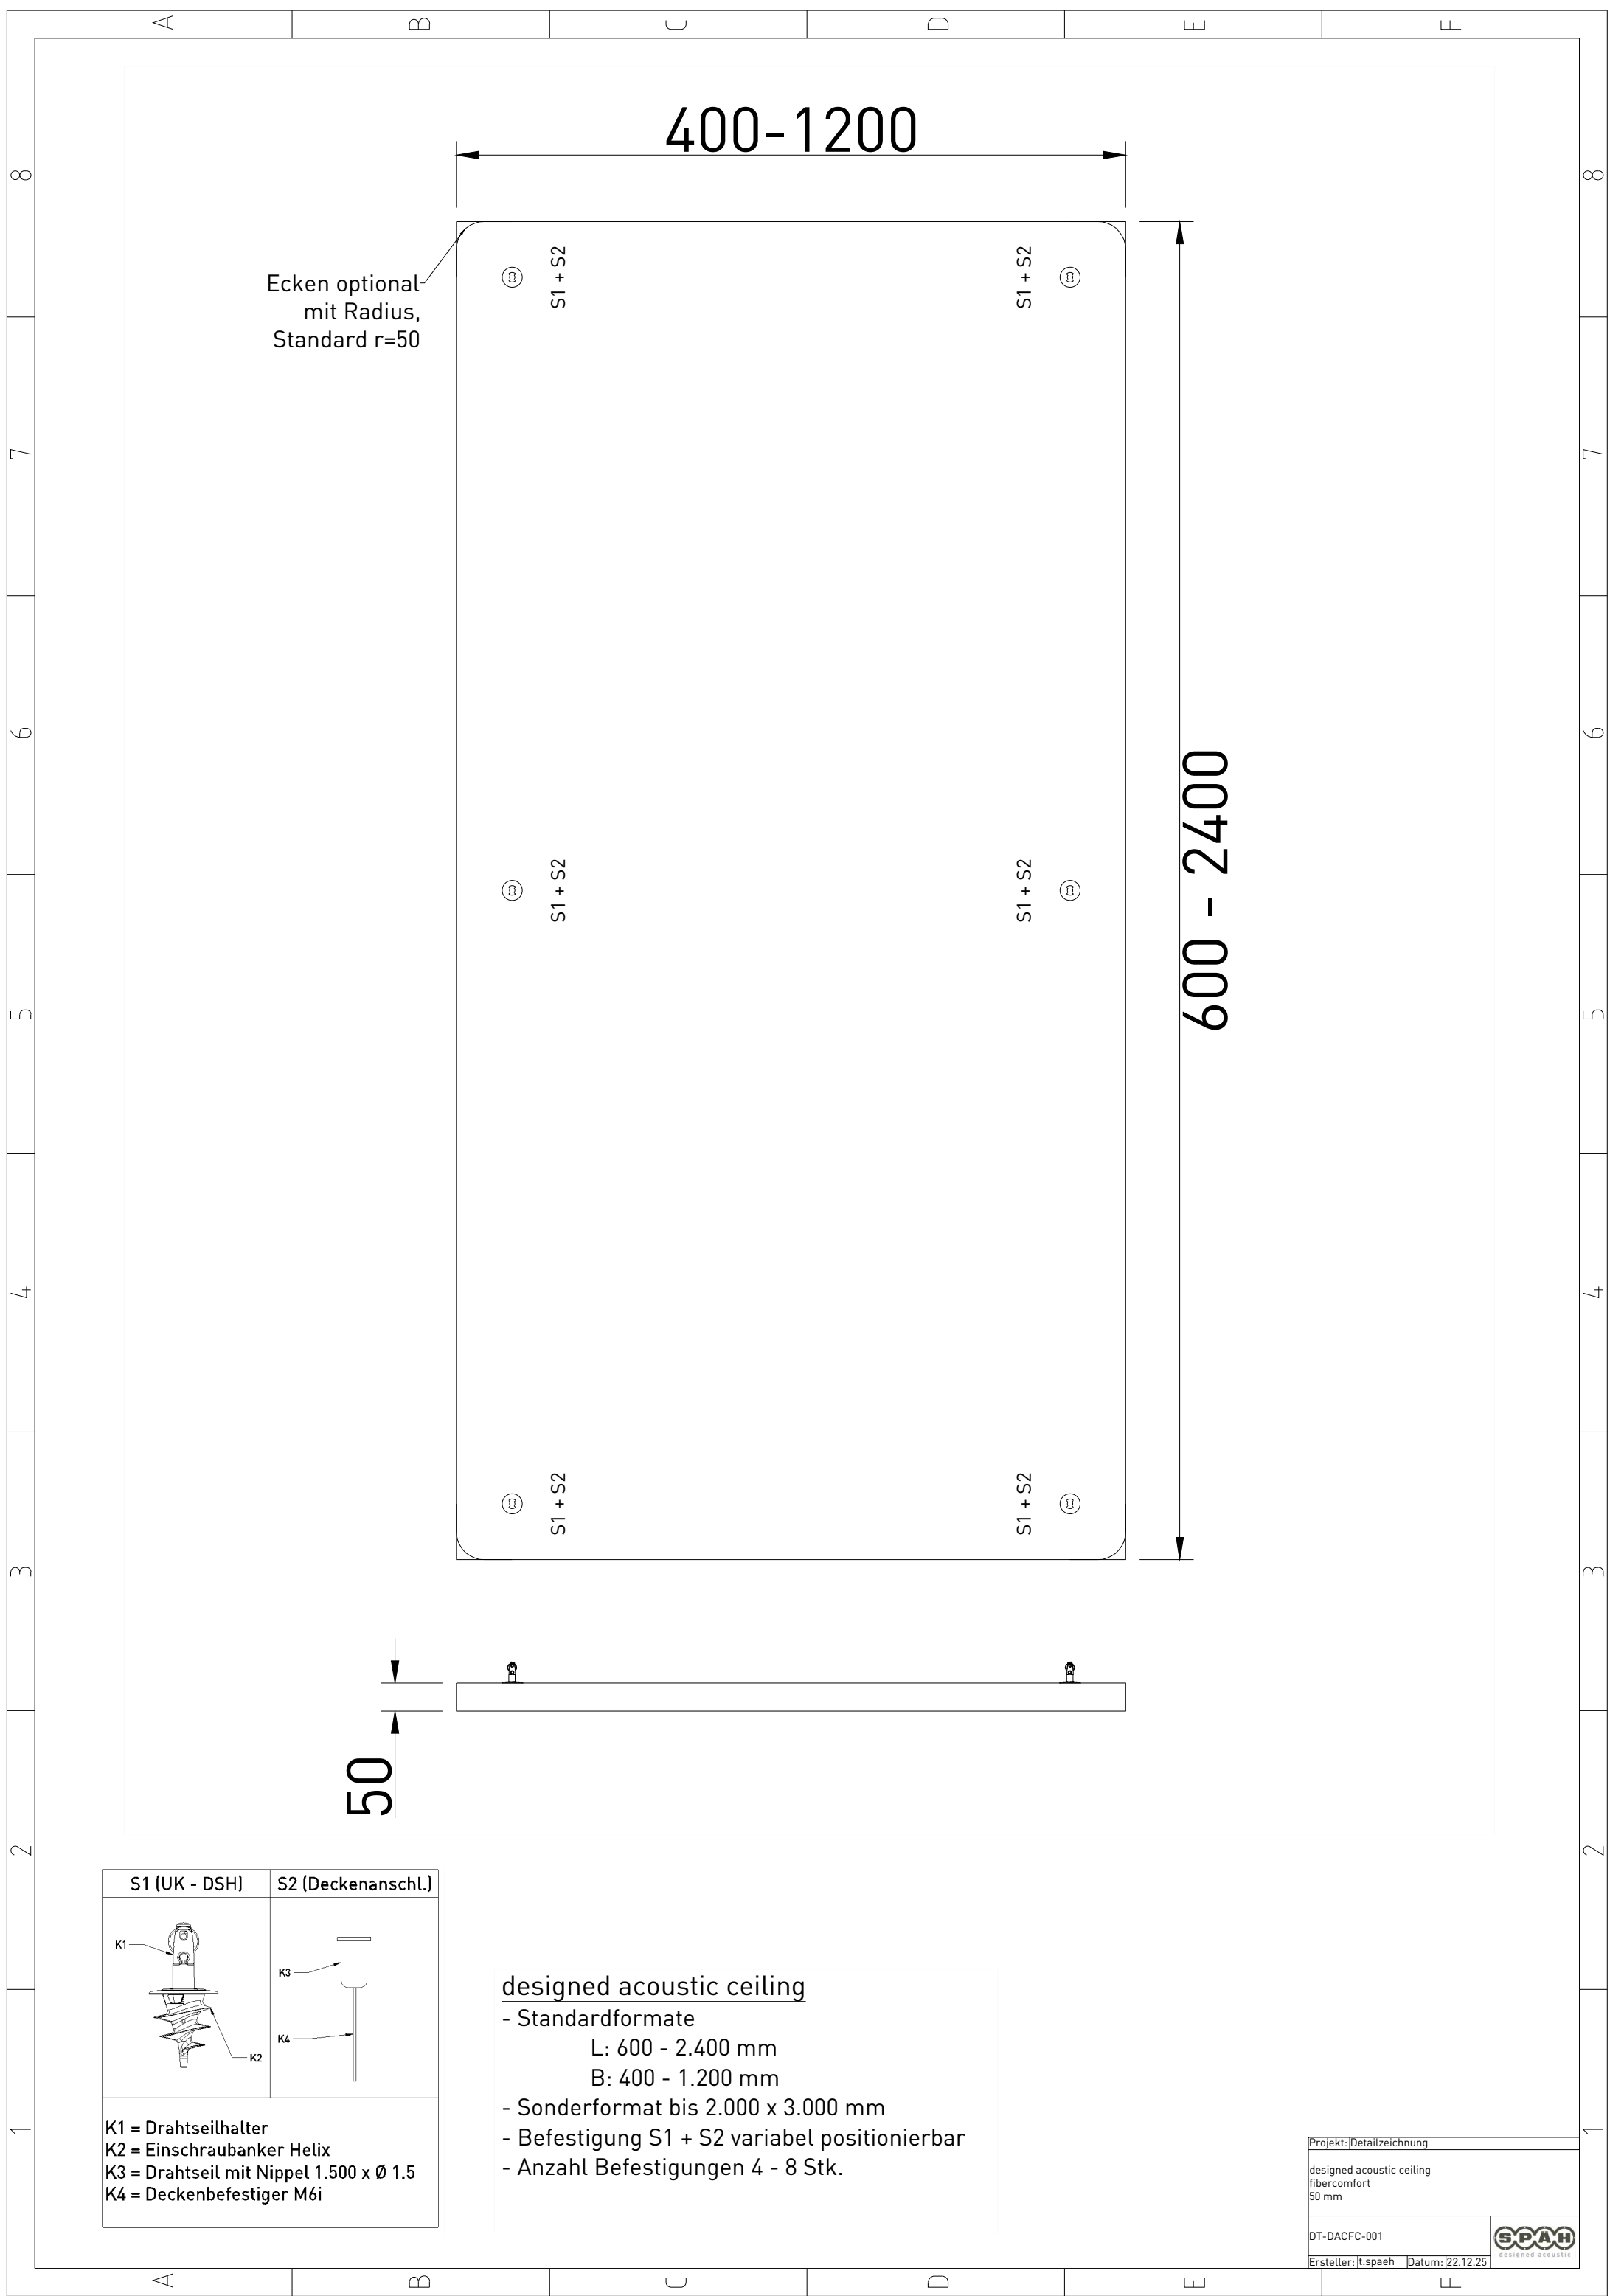

Ecken optional
mit Radius,
Standard r=50

50

S1 (UK - DSH)	S2 (Deckenanschl.)
K1 = Drahtseilhalter K2 = Einschraubanker Helix K3 = Drahtseil mit Nippel 1.500 x Ø 1.5 K4 = Deckenbefestiger M6i	

designed acoustic ceiling

- Standardformate
 - L: 600 - 2.400 mm
 - B: 400 - 1.200 mm
- Sonderformat bis 2.000 x 3.000 mm
- Befestigung S1 + S2 variabel positionierbar
- Anzahl Befestigungen 4 - 8 Stk.

Projekt: Detailzeichnung	
designed acoustic ceiling fibercomfort 50 mm	
DT-DACFC-001	
Ersteller: lt.spaeh	Datum: 22.12.25