


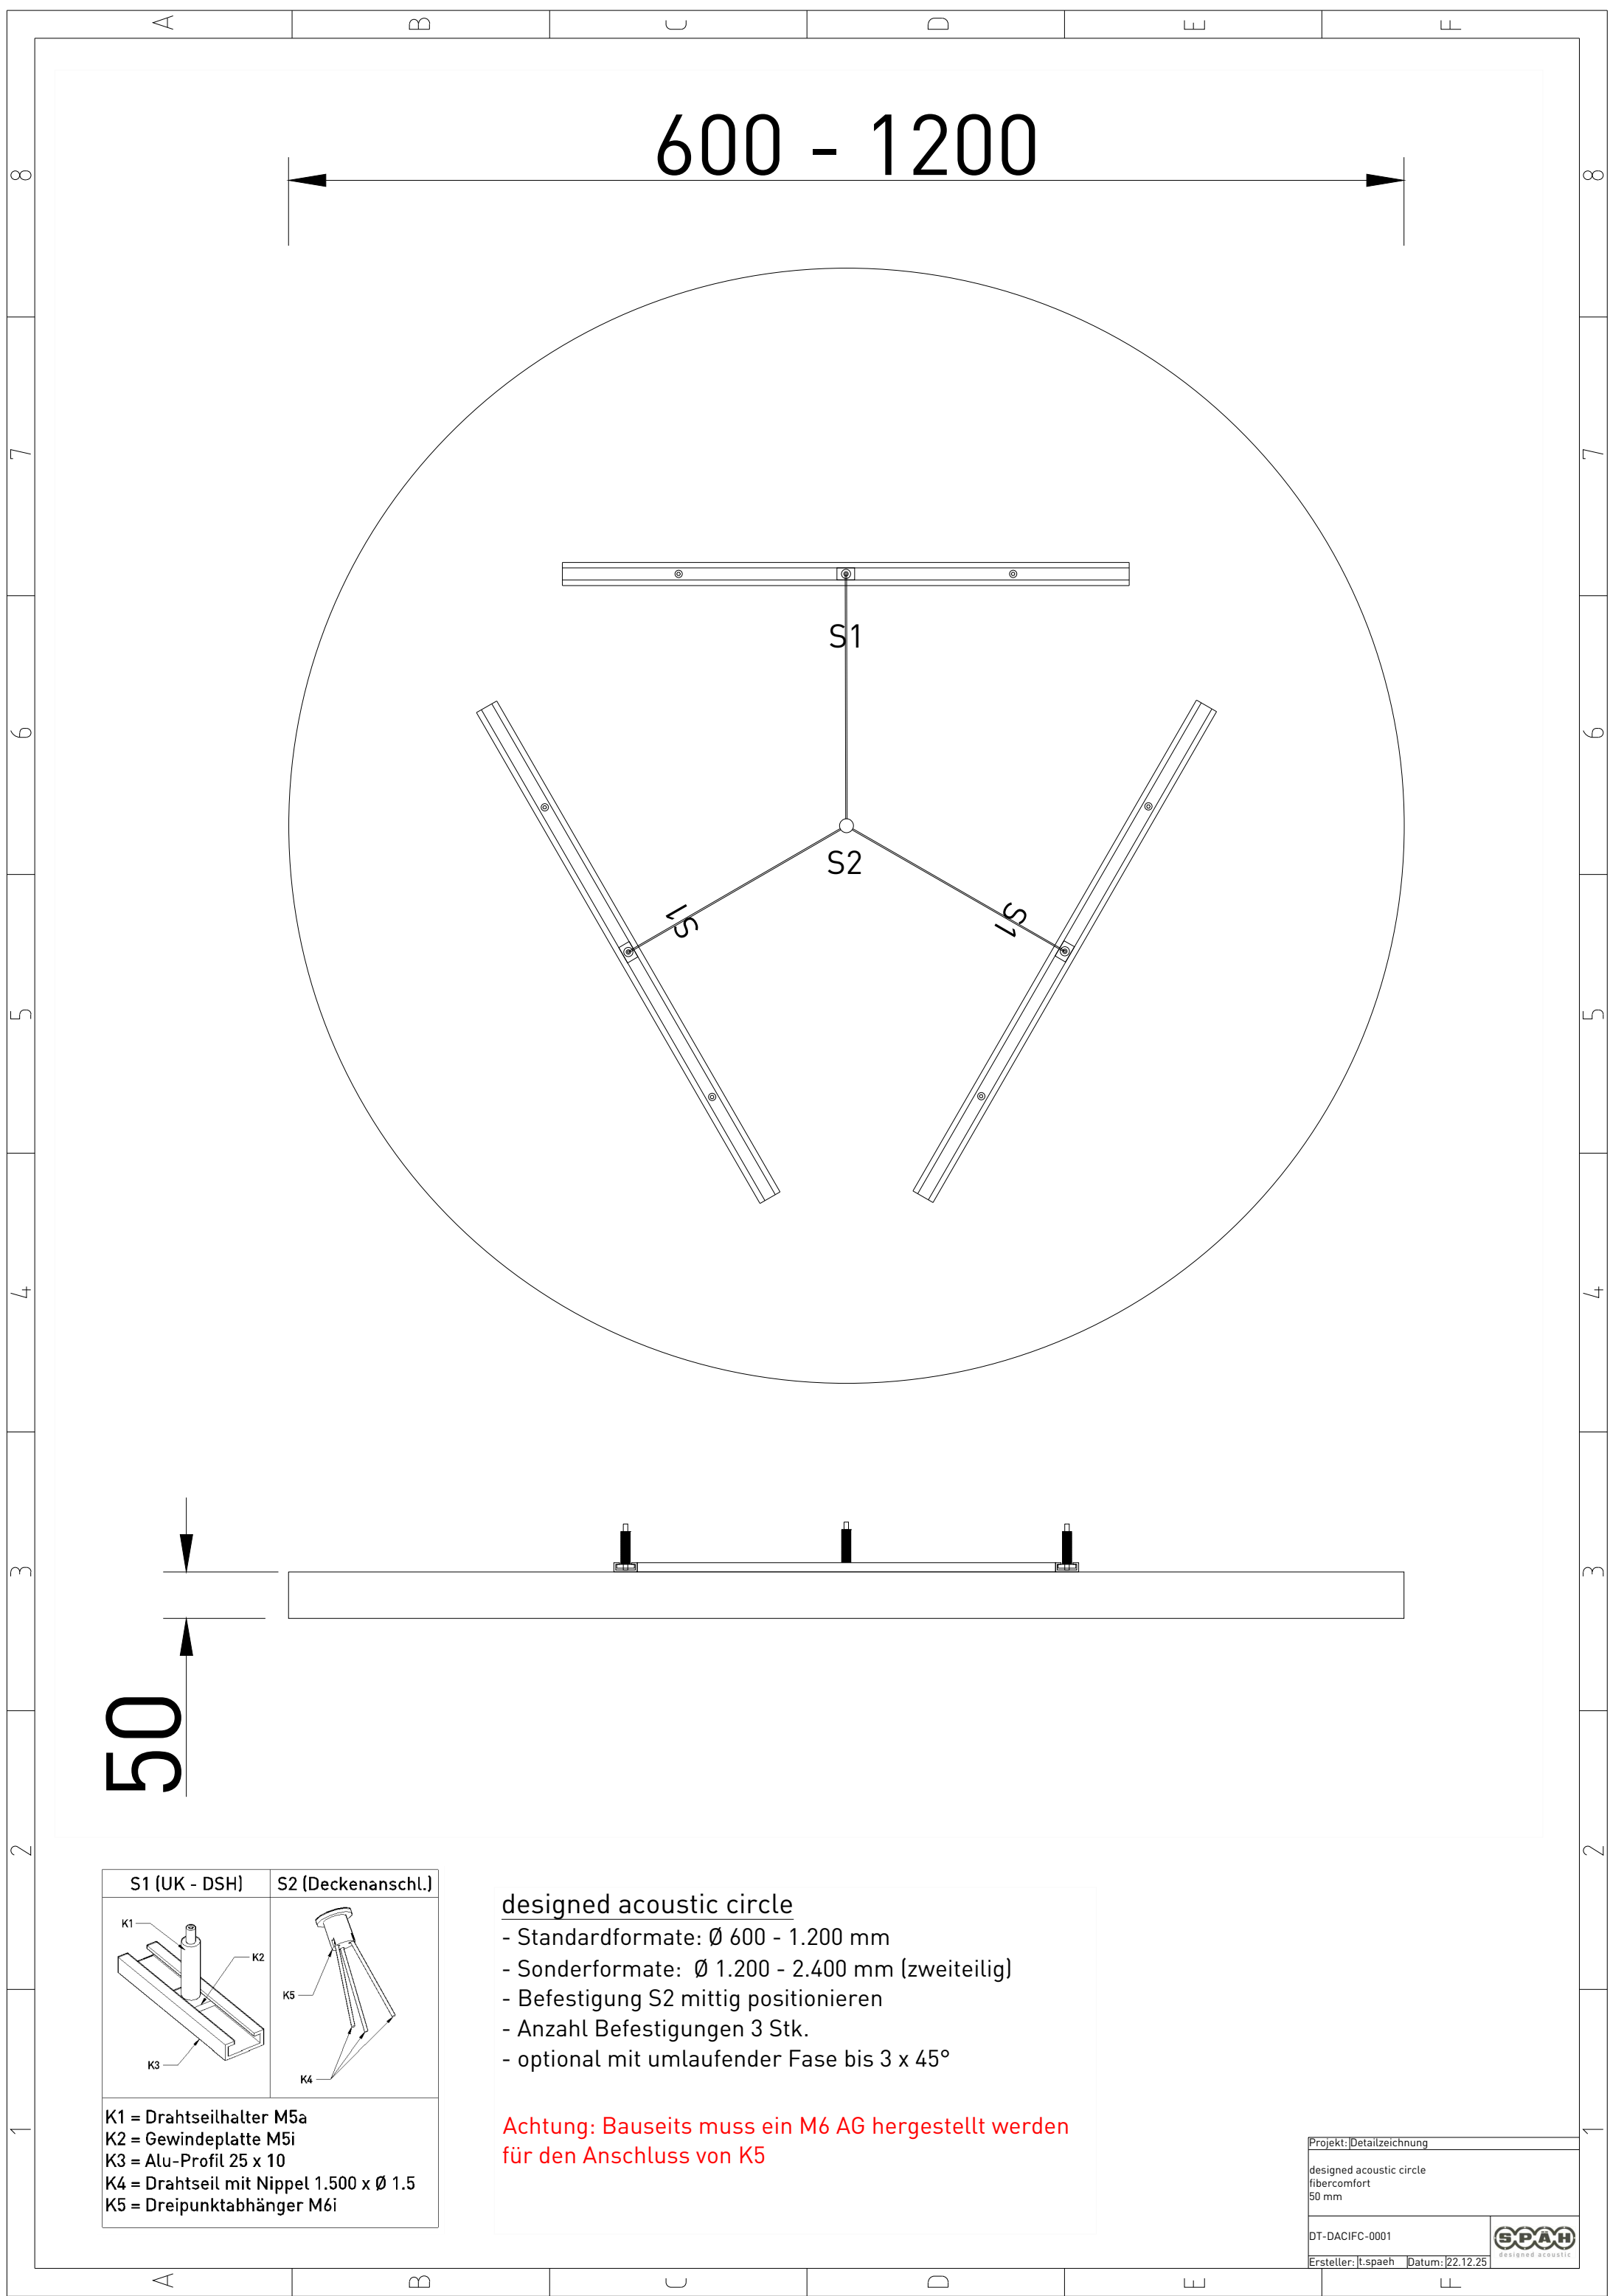

600 - 1200

S1

S2

S1

S1

50

S1 (UK - DSH)	S2 (Deckenanschl.)
K1 = Drahtseilhalter M5a K2 = Gewindeplatte M5i K3 = Alu-Profil 25 x 10 K4 = Drahtseil mit Nippel 1.500 x Ø 1.5 K5 = Dreipunktabhänger M6i	

designed acoustic circle

- Standardformate: Ø 600 - 1.200 mm
- Sonderformate: Ø 1.200 - 2.400 mm (zweiteilig)
- Befestigung S2 mittig positionieren
- Anzahl Befestigungen 3 Stk.
- optional mit umlaufender Fase bis 3 x 45°

Achtung: Bauseits muss ein M6 AG hergestellt werden für den Anschluss von K5

Projekt: Detailzeichnung	
designed acoustic circle fibercomfort 50 mm	
DT-DACIFC-0001	
Ersteller: lt.spaeh	Datum: 22.12.25